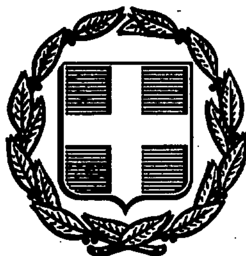


ΕΦΗΜΕΡΙΣ ΤΗΣ ΚΥΒΕΡΝΗΣΕΩΣ
ΤΗΣ ΕΛΛΗΝΙΚΗΣ ΔΗΜΟΚΡΑΤΙΑΣ

ΑΘΗΝΑ 7 ΝΟΕΜΒΡΙΟΥ 1988	ΤΕΥΧΟΣ ΤΕΤΑΡΤΟ	ΑΡΙΘΜΟΣ ΦΥΛΛΟΥ 788

ΠΟΛΕΟΔΟΜΙΑ

ΔΙΑΤΑΓΜΑΤΑ

Έγκριση πολεοδομικής μελέτης της πολεοδομικής ενότητας Ιεράπετρας του δήμου Ιεράπετρας (Ν. Λασηθίου).

Ο ΠΡΟΕΔΡΟΣ ΤΗΣ ΕΛΛΗΝΙΚΗΣ ΔΗΜΟΚΡΑΤΙΑΣ

Έχοντας υπόψη:

1. Τις διατάξεις του ν. 1337/1983 «Επέκταση των πολεοδομικών σχεδίων, οικιστική ανάπτυξη και σχετικές ρυθμίσεις» (ΦΕΚ 33/Α) όπως τροποποιήθηκε με το ν. 1512/1985 «Τροποποίηση και συμπλήρωση πολεοδομικών διατάξεων, ρύθμιση συναφών και θεμάτων του Ταμείου Νομικών» (ΦΕΚ 4/Α) και ειδικότερα το άρθρο 6 (παρ. 1, 4, 5 και 6), 7 (παρ 1, 2 και 4).

2. Τις διατάξεις του ν. δ/τος της 17.7.1923 «Περί σχεδίων πόλεων κλπ.» όπως μεταγενέστερα τροποποιήθηκαν και συμπληρώθηκαν και ειδικότερα τα άρθρα 3 και 29.

3. Τις διατάξεις του ν. 1577/1985 «Γενικός Οικοδομικός Κανονισμός» (ΦΕΚ 210/Α) και ειδικότερα τα άρθρα 6 (παρ. 1), 7, 8, 9 και 15 όπως τροποποιήθηκαν με το άρθρο 13 του ν. 1647/1986 «Οργανισμός Κτηματολογίου και Χαρτογραφήσεων Ελλάδας (ΟΚΧΕ) και άλλες σχετικές διατάξεις» (ΦΕΚ 141/Α).

4. Τις διατάξεις του ν. 1558/1985 «Κυβέρνηση και Κυβερνητικά Όργανα» (ΦΕΚ 137/Α) και ειδικότερα το άρθρο 23 παράγρ. 1.

5. Την υπ' αρθ. 46313/2319/22.7.87 απόφαση του Υπουργού Περιβάλλοντος, Χωροταξίας και Δημοσίων Έργων «Έγκριση Γενικού Πολεοδομικού Σχεδίου (Γ.Π.Σ.) δήμου Ιεράπετρας (Ν. Λασηθίου) (ΦΕΚ 828/Δ).

6. Την υπ' αριθ. 35143/1754/1988 απόφαση του Αναπληρωτή Υπουργού Περιβάλλοντος, Χωροταξίας και Δημοσίων Έργων «Χαρακτηρισμός ως πυκνοδομημένης περιοχής της πολεοδομικής ενότητας Ιεράπετρας του δήμου Ιεράπετρας (Ν. Λασηθίου)».

7. Την υπ' αριθ. 35144/1755/1988 απόφαση του Αναπληρωτή Υπουργού Περιβάλλοντος, Χωροταξίας και Δημοσίων Έργων «Έγκριση πολεοδομικής προμελέτης της πολεοδομικής ενότητας Ιεράπετρας του δήμου Ιεράπετρας (Ν. Λασηθίου)».

8. Την υπ' αριθ. Υ. 1291/1987 απόφαση του Πρωθυπουργού «Σύσταση θέσης Αναπληρωτή Υπουργού στα Υπουργεία Εξωτερικών Εθνικής Άμυνας, Περιβάλλοντος, Χωροταξίας και Δημοσίων Έργων, Μεταφορών και Επικοινωνιών και Υφυπουργού στο Υπουργείο Εθνικής Οικονομίας» (ΦΕΚ 526/Β).

9. Την υπ' αριθ. Υ. 1436/1987 απόφαση του Πρωθυπουργού «Καθορισμός αρμοδιοτήτων του Αναπληρωτή Υπουργού Περιβάλλοντος, Χωροταξίας και Δημοσίων Έργων Μανόλη Παπαστεφανάκι» (ΦΕΚ 549/Β).

10. Τις υπ' αριθ. 78, 130 και 131/1987 γνωμοδοτήσεις του Δημοτικού Συμβουλίου Ιεράπετρας.

11. Την υπ' αριθ. 1/1988 γνωμοδότηση του Συμβουλίου Χωροταξίας, Οικισμού και Περιβάλλοντος Ν. Λασηθίου.

12. Την υπ' αριθ. 411/1988 γνωμοδότηση του Συμβουλίου της Επικρατείας με πρόταση του Αναπληρωτή Υπουργού Περιβάλλοντος, Χωροταξίας και Δημοσίων Έργων, αποφασίζουμε:

Άρθρο 1

Εγκρίνεται το πολεοδομικό σχέδιο της πολεοδομικής ενότητας Ιεράπετρας του δήμου Ιεράπετρας (Ν. Λασηθίου) με τον καθορισμό οικοδομησίμων χώρων, οδών, πεζοδρόμων, κοινοχρήστων χώρων, χώρων στάθμευσης αυτοκινήτων, χώρων πρασίνου, πλατειών, παιδικών χαρών, αθλητικών εγκαταστάσεων, χώρων δημοτικού σχολείου - νηπιαγωγείου, χώρου βρεφονηπιακού σταθμού, πάρκου - πλατείας, παιδικού σταθμού, χώρου πλατείας - παιδικής χαράς, χώρου γυμνασίου - λυκείου, πολιτιστικού κέντρου - κέντρου νεότητας, αρχαιολογικού χώρου, χώρου σταθμού λεωφορείων, όπως οι ρυθμίσεις αυτές φαίνονται στα σχετικά πέντε (5) χρωματισμένα πρωτότυπα διαγράμματα σε κλίμακα 1:1000 που θεωρήθηκαν από τον Προϊστάμενο της Διεύθυνσης Τοπογραφικών Εφαρμογών με την υπ' αριθ. 44257/1988 πράξη του και που συνοπτικά τους αντίτυπα δημοσιεύονται με το παρόν διάταγμα.

Άρθρο 2

Εγκρίνεται όπως διατυπώνεται στα επόμενα άρθρα ο πολεοδομικός κανονισμός της περιοχής της οποίας το πολεοδομικό σχέδιο εγκρίνεται με το άρθρο 1 του παρόντος.

Άρθρο 3

Στο πρόσωπο των οικοπέδων οικοδομημένων ή μη επιβάλλεται προκήπιο πλάτους τεσσάρων (4) μέτρων όπως φαίνεται στα ίδια διαγράμματα.

Επιβάλλονται παρόδιες στοές πλάτους τεσσάρων (4) μέτρων όπως φαίνεται στα ίδια διαγράμματα.

Άρθρο 4

1. Στους οικοδομήσιμους χώρους που χαρακτηρίζονται με το στοιχείο Ο.Τ. στα σχετικά διαγράμματα επιτρέπεται η χρήση γενικής κατοικίας όπως ορίζεται με το άρθρο 3 του από 23.2.1987 π. δ/τος.

2. Στους οικοδομήσιμους χώρους, που εμπίπτουν στον τομέα IV επιτρέπονται οι χρήσεις του πολεοδομικού κέντρου όπως ορίζονται από το άρθρο 4 του ως άνω π. δ/τος, με εξαίρεση την χρήση κατοικίας στα ισόγεια των κτιρίων.

Άρθρο 5

Τα ελάχιστα όρια εμβαδού και προσώπου και οι λοιποί όροι και περιορισμοί δόμησης των οικοπέδων ορίζονται κατά τομείς I, II, III, IV που φαίνονται στα ίδια διαγράμματα ως εξής:

Α. Τομέας I

1. Ελάχιστο πρόσωπο: δώδεκα (12) μέτρα
Ελάχιστο εμβαδό: τετρακόσια (400) τ.μ.

2. Κατά παρέκκλιση της προηγούμενης παραγράφου θεωρούνται άρτια και οικοδομήσιμα τα οικόπεδα α) εφόσον έχουν κατά τη δημοσίευση του παρόντος διατάγματος,
Ελάχιστο πρόσωπο: δέκα (10) μέτρα
Ελάχιστο εμβαδό: διακόσια (200) τ.μ.
β) που προκύπτουν από την οριστική πράξη εφαρμογής της πολεοδο-

μικής μελέτης ή προέρχονται από τις εισφορές σε γη σύμφωνα με το άρθρο 8 του ν. 1337/1983, εφόσον έχουν:

Ελάχιστο πρόσωπο: οκτώ (8) μέτρα

Ελάχιστο εμβαδό: εκατόν πενήντα (150) τ.μ.

3. Επιπλέον των προϋποθέσεων των προηγουμένων παραγράφων 1 και 2 τα οικόπεδα θεωρούνται άρτια και οικοδομήσιμα εφόσον στο οικοδομήσιμο τμήμα αυτών εγγράφεται κάτοψη κτιρίου με ελάχιστη επιφάνεια (50) τ.μ. και ελάχιστη πλευρά πέντε (5) μέτρα.

4. Μέγιστο ποσοστό κάλυψης των οικοπέδων πενήντα τοις εκατό (50%) της επιφανείας τους.

5. Συντελεστής δόμησης οκτώ δέκατα (0,8).

6. Μέγιστο επιτρεπόμενο ύψος των κτιρίων δώδεκα (12) μέτρα.

Β. Τομέας ΙΙ

1. Ελάχιστο πρόσωπο: δώδεκα (12) μέτρα

Ελάχιστο εμβαδό: τετρακόσια (400) τ.μ.

2. Κατά παρέκκλιση της προηγουμένης παραγράφου θεωρούνται άρτια και οικοδομήσιμα τα οικόπεδα α) εφόσον έχουν κατά τη δημοσίευση του παρόντος διατάγματος,

Ελάχιστο πρόσωπο: δέκα (10) μέτρα

Ελάχιστο εμβαδό: διακόσια (200) τ.μ.

β) που προκύπτουν από την οριστική πράξη εφαρμογής της πολεοδομικής μελέτης ή προέρχονται από τις εισφορές σε γη σύμφωνα με το άρθρο 8 του ν. 1337/1983, εφόσον έχουν:

Ελάχιστο πρόσωπο: οκτώ (8) μέτρα

Ελάχιστο εμβαδό: εκατόν πενήντα (150) τ.μ.

3. Επιπλέον των προϋποθέσεων των προηγουμένων παραγράφων 1 και 2 τα οικόπεδα θεωρούνται άρτια και οικοδομήσιμα εφόσον στο οικοδομήσιμο τμήμα αυτών εγγράφεται κάτοψη κτιρίου με ελάχιστη επιφάνεια (50) τ.μ. και ελάχιστη πλευρά πέντε (5) μέτρα.

4. Μέγιστο ποσοστό κάλυψης των οικοπέδων πενήντα τοις εκατό (50%) της επιφανείας τους.

5. Συντελεστής δόμησης οκτώ δέκατα (0,8).

6. Μέγιστο επιτρεπόμενο ύψος των κτιρίων εννέα (9) μέτρα.

Γ. Τομέας ΙΙΙ (ειδικά κτίρια) ορίζεται:

1. Μέγιστο ποσοστό κάλυψης των οικοπέδων σαράντα τοις εκατό (40%) της επιφανείας τους.

2. Συντελεστής δόμησης οκτώ δέκατα (0,8).

3. Μέγιστο επιτρεπόμενο ύψος των κτιρίων δώδεκα (12) μέτρα.

Δ. Τομέας IV

1. Ελάχιστο πρόσωπο: δώδεκα (12) μέτρα

Ελάχιστο εμβαδό: τριακόσια (300) τ.μ.

2. Κατά παρέκκλιση των διατάξεων της προηγουμένης παραγράφου θεωρούνται άρτια και οικοδομήσιμα τα οικόπεδα α) εφόσον έχουν κατά τη δημοσίευση του παρόντος διατάγματος,

Ελάχιστο πρόσωπο: οκτώ (8) μέτρα

Ελάχιστο εμβαδό: εκατόν πενήντα (150) τ.μ.

β) που προκύπτουν από την οριστική πράξη εφαρμογής της πολεοδομικής μελέτης ή προέρχονται από τις εισφορές σε γη σύμφωνα με το άρθρο 8 του ν. 1337/1983, εφόσον έχουν:

Ελάχιστο πρόσωπο: οκτώ (8) μέτρα

Ελάχιστο εμβαδό: εκατόν είκοσι (120) τ.μ.

3. Επιπλέον των προϋποθέσεων των προηγουμένων παραγράφων 1 και 2 τα οικόπεδα θεωρούνται άρτια και οικοδομήσιμα εφόσον στο οικοδομήσιμο τμήμα αυτών εγγράφεται κάτοψη κτιρίου με ελάχιστη επιφάνεια (50) τ.μ. και ελάχιστη πλευρά πέντε (5) μέτρα.

4. Μέγιστο ποσοστό κάλυψης των οικοπέδων εξήντα τοις εκατό (60%) της επιφανείας τους.

5. Συντελεστής δόμησης οκτώ δέκατα (0,8).

6. Κατ' εξαίρεση των προηγουμένων παραγράφων 4 και 5 ορίζεται συντελεστής δόμησης 1,20 και μέγιστο ποσοστό κάλυψης εβδομήντα τοις εκατό (70%) για οικόπεδα εμβαδού μικρότερου των 150 τ.μ. εφόσον η συνολική επιφάνεια ορόφων δεν υπερβαίνει τα 120 τ.μ. Η εξαίρεση αυτή έχει εφαρμογή μόνο σε οικόπεδα που έχουν προκύψει από κατάτμηση μέχρι της 10.3.1982 αφού αφαιρεθεί το εμβαδόν της εισφοράς σε γη σύμφωνα με το ν. 1337/1983.

7. Μέγιστο επιτρεπόμενο ύψος των κτιρίων δώδεκα (12) μέτρα.

Άρθρο 6

Η ισχύς του παρόντος διατάγματος αρχίζει από τη δημοσίευση στην Εφημερίδα της Κυβέρνησης.

Στον Αναπληρωτή Υπουργό Περιβάλλοντος, Χωροταξίας και Δημοσίων Έργων, αναθέτουμε τη δημοσίευση και εκτέλεση του παρόντος διατάγματος.

Αθήνα, 16 Αυγούστου 1988

Ο ΠΡΟΕΔΡΟΣ ΤΗΣ ΔΗΜΟΚΡΑΤΙΑΣ

ΧΡΗΣΤΟΣ ΑΝΤ. ΣΑΡΤΖΕΤΑΚΗΣ

Ο ΑΝΑΠΛΗΡΩΤΗΣ ΥΠΟΥΡΓΟΣ


ΠΕΡΙΒΑΛΛΟΝΤΟΣ ΧΩΡΟΤΑΞΙΑΣ ΚΑΙ ΔΗΜΟΣΙΩΝ ΕΡΓΩΝ

ΜΑΝΟΛΗΣ ΠΑΠΑΣΤΕΦΑΝΑΚΙΣ

ΝΟΜΑΡΧΙΑ ΛΑΣΙΘΙΟΥ
ΔΙΕΥΘΥΝΣΗ ΠΟΛΕΟΔΟΜΙΑΣ

ΚΤΗΜΑΤΟΛΟΓΙΚΟ ΔΙΑΓΡΑΜΜΑ

ΝΟΜΑΡΧΙΑ ΛΑΣΙΘΙΟΥ
ΔΙΕΥΘΥΝΣΗ ΠΟΛΕΟΔΟΜΙΑΣ

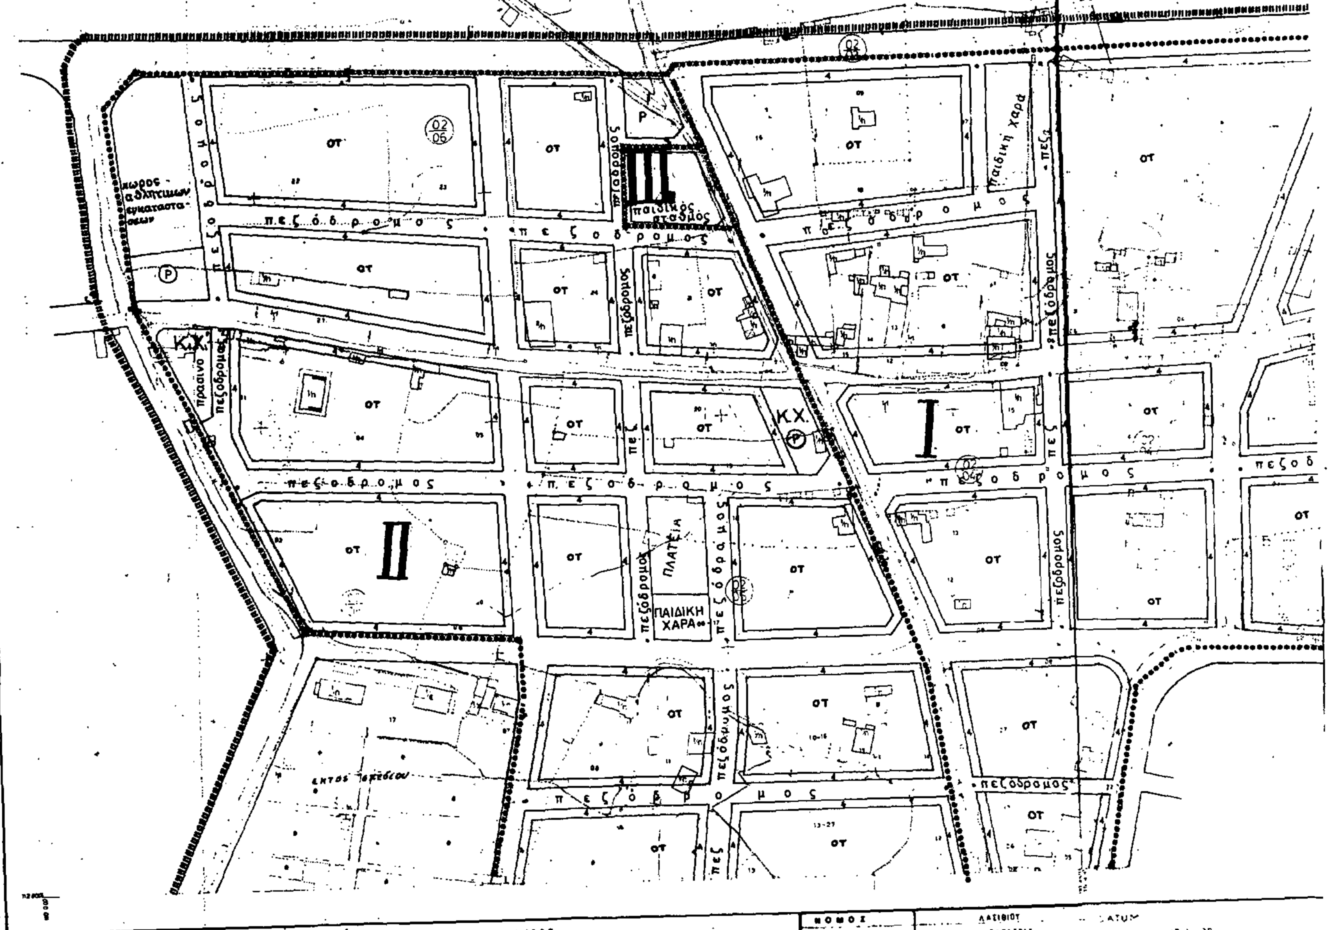

Κλιμακα 1:1000

Ελληνικο DATUM
Εγκαρσια Μερκατορικη προβολη 3°
Κεντρικος μεσημβρινος λ = 3° απ' Αθηνα
Ο περιμετρικος τετραγωνισμος του διαγραμματος
ειναι της προβολης HATT του κεντρου φυλλου
με φ=35° 15' και λ= 2° 15' απ' Αθηνα

ΝΟΜΟΣ	ΛΑΣΙΘΙΟΥ	
ΔΗΜΟΣ	ΙΕΡΑΠΕΤΡΑΣ	
Μεθοδος συνταξης	Τοπογραφικα στοιχεια Κτηματολογικα στοιχεια	ο Μελετ
Φωτοληψια	11/6/82	
Χρονος συνταξης	Γενναρ. 1984	Σταυρος Κατ

DATUM
Μερκατορικη προβολη 3°
μεσημβρινος λ = 3° απ' Αθηνα
τετραγωνισμος του διαγραμματος
προβολης HATT του κεντρου φυλλου
15' και λ=2° 15' απ' Αθηνα

ΚΤΗΜΑΤΟΛΟΓΙΚΟ ΔΙΑΓΡΑΜΜΑ

Κλιμακα 1:1000

ΠΟΛΕΟΔΟΜΙΚΗ ΟΡΓΑΝΩΣΗ - ΛΕΙΤΟΥΡΓΙΕΣ


Π-2.1 ΡΥΜΟΤΟΜΙΚΟ ΣΧΕΔΙΟ

1:1000

ΟΚΤΩΒΡΙΟΣ 1987

ΙΕΡΑΠΕΤΡΑ

ΛΑΣΙΘΙΟΥ

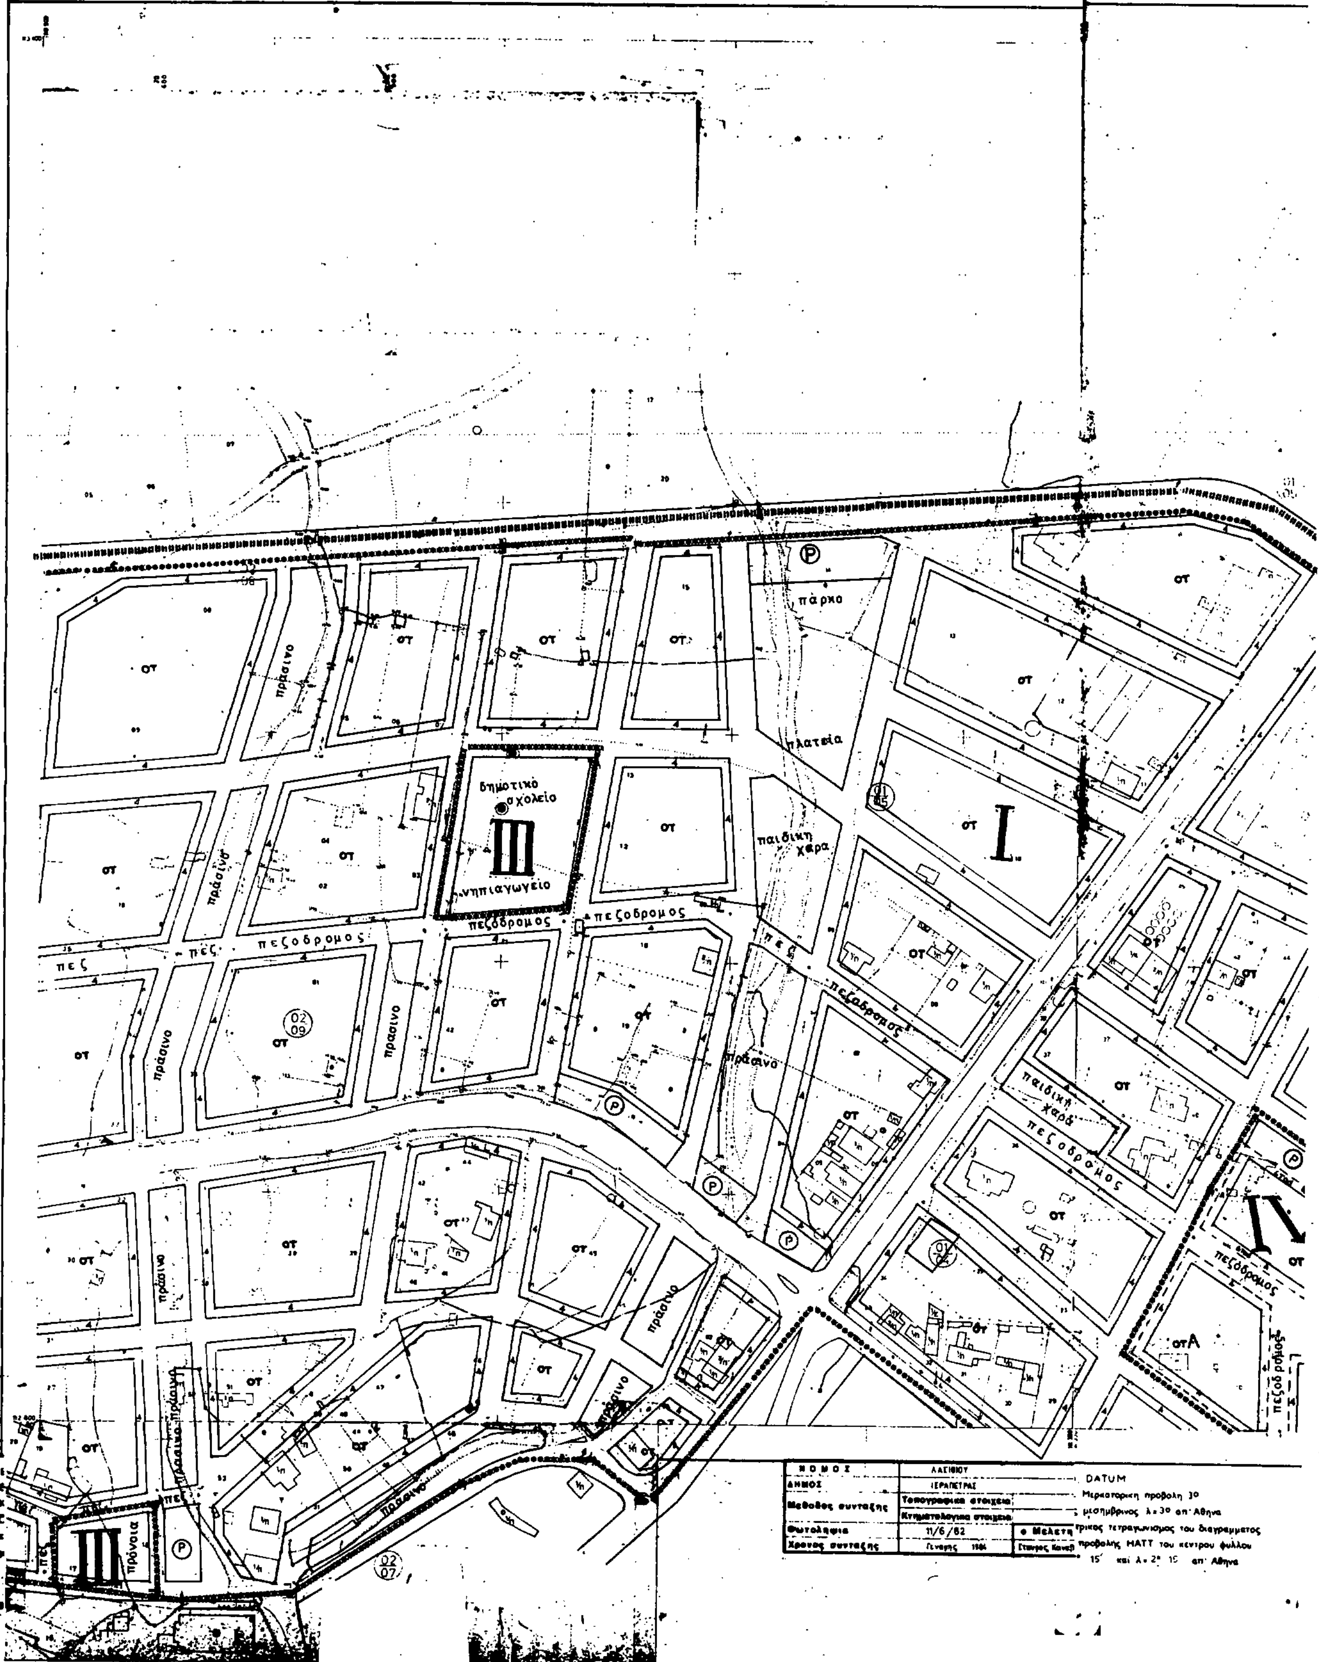
ΝΟΜΑΡΧΙΑ ΛΑΣΙΘΙΟΥ
ΔΙΕΥΘΥΝΣΗ ΠΟΛΕΟΔΟΜΙΑΣ
ΚΤΗΜΑΤΟΛΟΓΙΚΟ ΔΙΑΓΡΑΜΜΑ
πάρκο
πλατεία
δημοτικό σχολείο
νηπιαγωγείο
παιδική χαρά
πεζόδρομος
πράσινο
ΟΤ
I
III
IV
DATUM

ΚΥΜΜΑΤΟΛΟΓΙΚΟ ΔΙΑΓΡΑΜΜΑ

ΑΔ 09 09
1/0J 08

Ε.Π.Α
82-84

ΟΤ
πεζόδρομος
πλατεία
πράσινο
παιδική χαρά
αθλητικές εγκαταστάσεις
Ρ

Κλιμακα 1:1000

ΝΟΜΟΣ		ΛΑΣΙΘΙΟΥ	
ΔΗΜΟΣ		ΙΕΡΑΠΕΤΡΑΣ	
Μέθοδος σύνταξης		Τοπογραφικά στοιχεία	
		Φωτογραμμετρικά στοιχεία	
Φωτοληψία		11/6/82	ο Μελετητής
Χρόνος σύνταξης		Γενάρης 1984	[illegible]


ΠΟΛΕΟΔΟΜΙΚΗ ΜΕΛΕΤΗ

ΠΟΛΕΟΔΟΜΙΚΗ ΟΡΓΑΝΩΣΗ – ΛΕΙΤΟΥΡΓΙΕΣ

Π–2.1 ΡΥΜΟΤΟΜΙΚΟ ΣΧΕΔΙΟ

1:1000
ΟΚΤΩΒΡΙΟΣ 1987

ΠΟΛΗ ΙΕΡΑΠΕΤΡΑ
ΝΟΜΟΥ ΛΑΣΙΘΙΟΥ

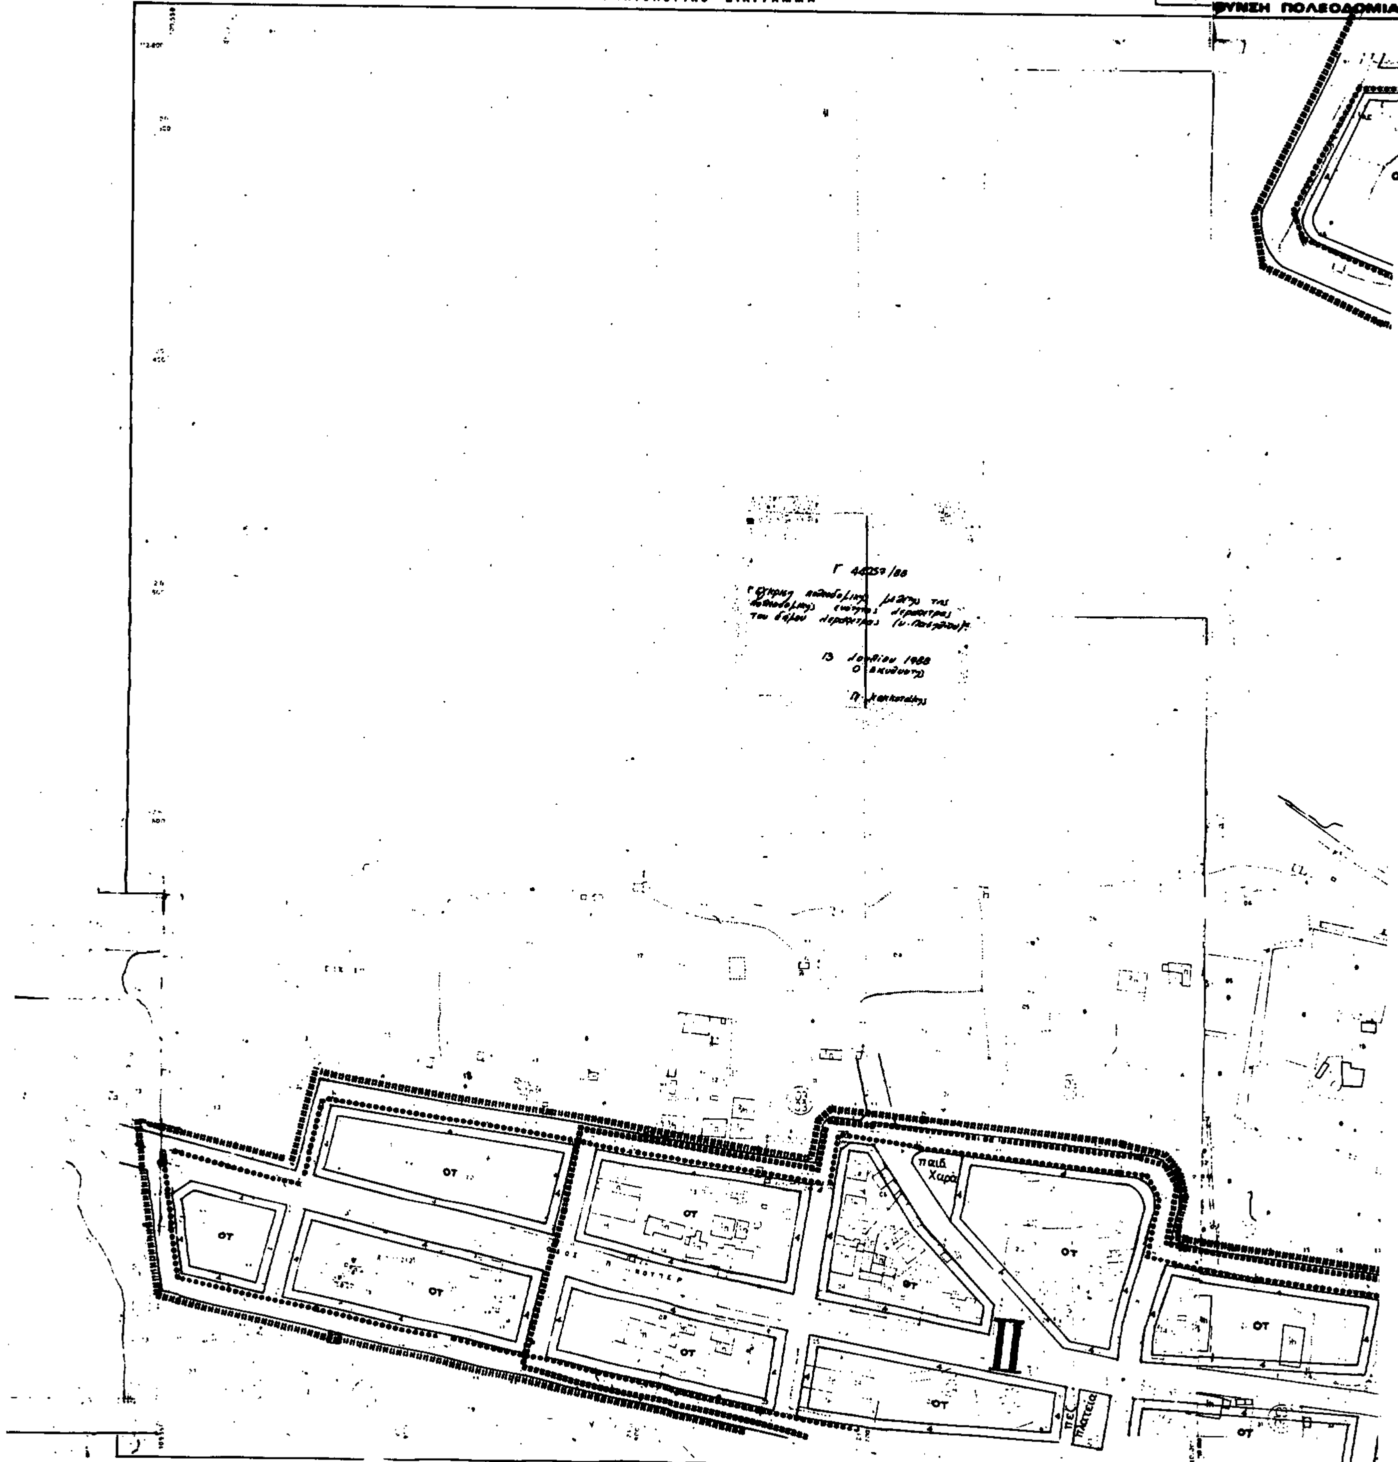

ΝΟΜΑΡΧΙΑ ΛΑΣΙΘΙΟΥ
ΔΙΕΥΘΥΝΣΗ ΠΟΛΕΟΔΟΜΙΑΣ
ΚΤΗΜΑΤΟΛΟΓΙΚΟ ΔΙΑΓΡΑΜΜΑ
ΟΤ
Κλιμακα 1:1000
ΝΟΜΟΣ
ΔΗΜΟΣ
Μεθοδος συνταξης
Φωτοληψια
Χρονος συνταξης
Τοπογραφικα στοιχεια
Κτηματολογικα στοιχεια
DATUM

ΚΤΗΜΑΤΟΛΟΓΙΚΟ ΔΙΑΓΡΑΜΜΑ

II
III
γυμνάσιο
λύκειο
πεζόδρομος
πεζ.
πολιτιστικό κέντρο
κέντρο νεότητος
I
ΚΧ
σταθμός λεωφορείων
πεζόδρομος

Κλίμακα 1:1000


ΝΟΜΟΣ	ΛΑΣΙΘΙΟΥ
ΔΗΜΟΣ	ΙΕΡΑΠΕΤΡΑΣ
Μέθοδος συντάξεως	Τοπογραφικά στοιχεία Κτηματολογικά στοιχεία
Φωτολήψία	11.6.82
Χρόνος συντάξεως	1984

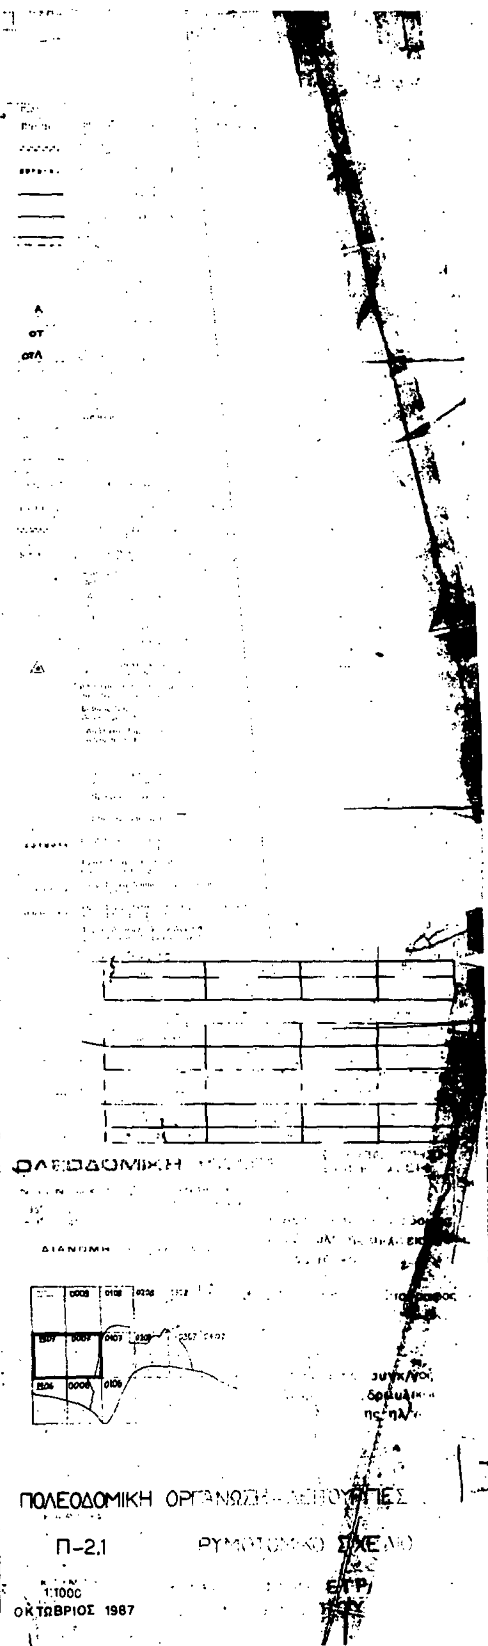

ΝΟΜΑΡΧΙΑ ΛΑΣΙΘΙΟΥ
ΔΙΕΥΘΥΝΣΗ ΠΟΛΕΟΔΟΜΙΑΣ

ΚΤΗΜΑΤΟΛΟΓΙΚΟ ΔΙΑΓΡΑΜΜΑ

ΝΟΜΑΡΧΙΑ ΛΑΣΙΘΙΟΥ
ΔΙΕΥΘΥΝΣΗ ΠΟΛΕΟΔΟΜΙΑΣ

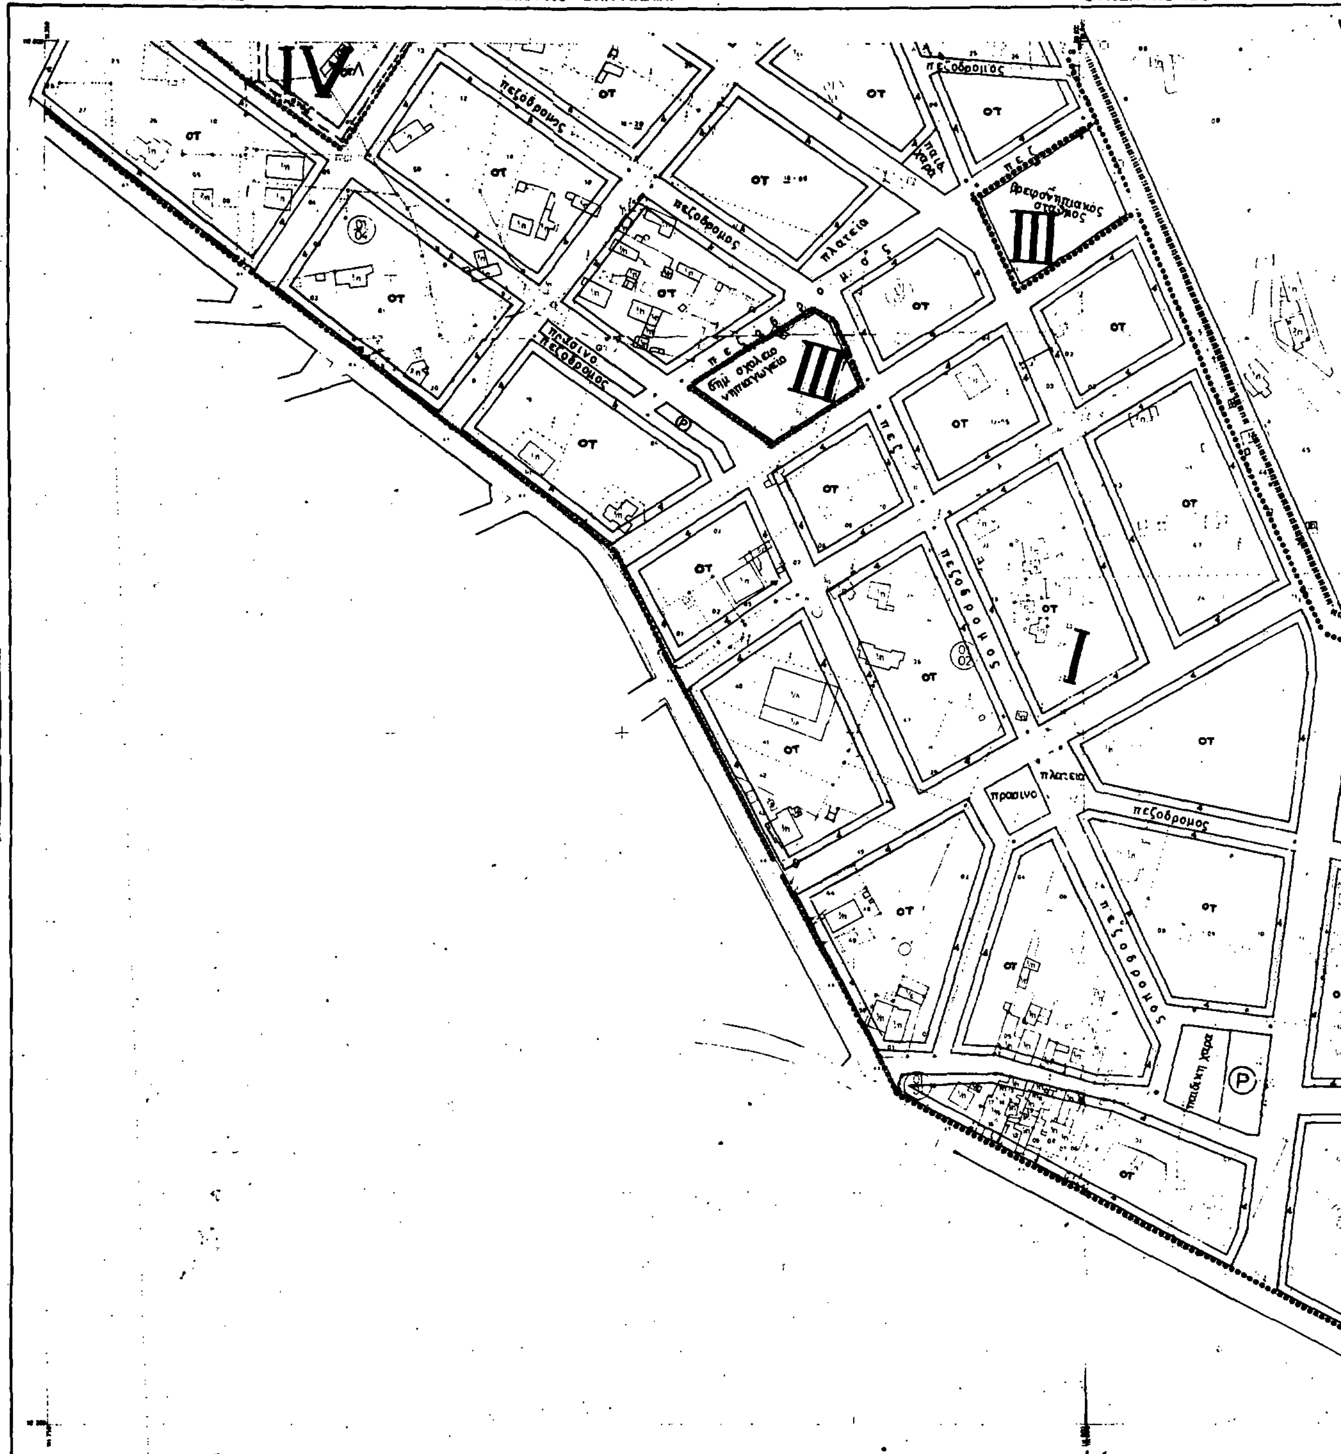

Ελληνικό DATUM
Εγκάρσια Μερκατορική προβολή 3°
Κεντρικός μεσημβρινός λ=3° απ' Αθήνα
Ο περιμετρικός τετραγωνισμός του διαγράμματος είναι της προβολής HATT του κέντρου φύλλου με φ=35°15' και λ=2°15' απ' Αθήνα

Κλίμακα 1:1000

ΝΟΜΟΣ	ΛΑΣΙΘΙΟΥ
ΔΗΜΟΣ	ΙΕΡΑΠΕΤΡΑΣ
Μέθοδος σύνταξης	Τοπογραφικά στοιχεία Κτηματολογικά στοιχεία
Φωτοληψία	11/6/82
Χρόνος σύνταξης	Γενάρης 1984

ΚΤΗΜΑΤΟΛΟΓΙΚΟ ΔΙΑΓΡΑΜΜΑ

Α

ΟΤ

ΟΤΛ

ΟΤ

ΟΤ

ΟΤ

Γ 44257/88

13 Ιουλίου 1988

Κλιμακα 1:1000


ΝΟΜΟΣ	ΛΑΣΙΘΙΟΥ	
ΔΗΜΟΣ	ΙΕΡΑΠΕΤΡΑΣ	
Μεθοδος συνταξης	Τοπογραφικα στοιχεια	
	Κτηματολογικα στοιχεια	
Φωτοληψια	11-6-83	ο Μελετητης
Χρονος συνταξης	Γεναρης 1986	Σταυρος Κανιδακης

ΝΟΜΑΡΧΙΑ ΛΑΣΙΘΙΟΥ
ΔΙΕΥΘΥΝΣΗ ΠΟΛΕΟΔΟΜΙΑΣ

ΚΤΗΜΑΤΟΛΟΓΙΚΟ ΔΙΑΓΡΑΜΜΑ

ΔΔ 10 1/19

ΑΡΧΙΑ ΛΑΣΙΘΙΟΥ
ΘΥΝΣΗ ΠΟΛΕΟΔΟΜΙΑΣ

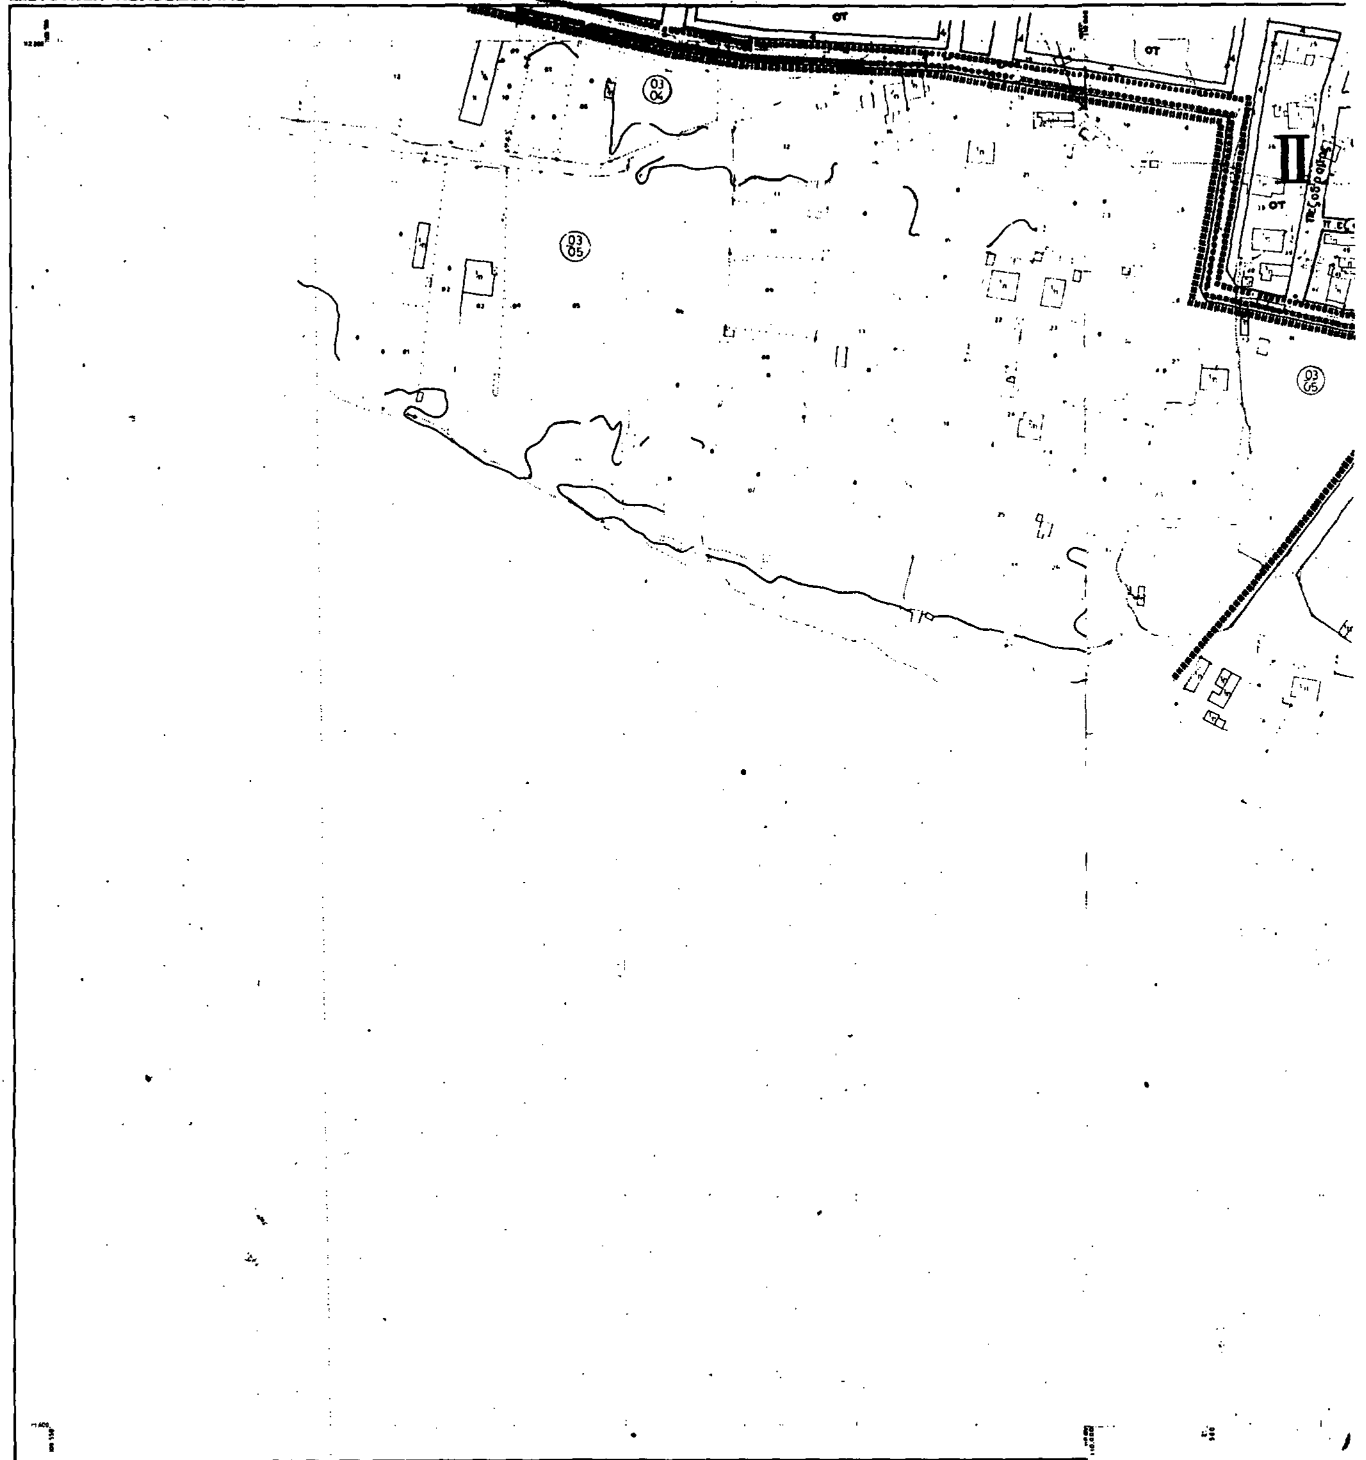

Ελληνικο DATUM
Εγκαρσια Μερκατορικη προβολη 3°
Κεντρικος μεσημβρινος λ=3° απ' Αθηνα
Ο περιμετρικος τετραγωνισμος του διαγραμματος ειναι της προβολης ΗΑΤΤ του κεντρου φυλλου με φ=35° 15′ και λ=2° 15′ απ' Αθηνα

Κλιμακα 1:1000

ΝΟΜΟΣ	ΛΑΣΙΘΙΟΥ
ΔΗΜΟΣ	ΙΕΡΑΠΕΤΡΑΣ
Μεθοδος συνταξης	Τοπογραφικα στοιχεια Κτηματολογικα στοιχεια
Φωτοληψια	11/6/82
Χρονος συνταξης	Γεναρης 1984

DATUM
Μερκατορικη προβολη 3°
μεσημβρινος λ=3° απ' Αθηνα
ο Μελετ... τρικος τετραγωνισμος του διαγραμματος
... προβολης ΗΑΤΤ του κεντρου φυλλου
5° 15′ και λ=2 15′ απ' Αθηνα

ΚΤΗΜΑΤΟΛΟΓΙΚΟ ΔΙΑΓΡΑΜΜΑ

ΟΤ
πεζόδρομος
αρχαιολογικός χώρος
δρόμος
δημ. σχολείο νηπιαγωγείο
πεζόδρομος
χώρος αθλητικών εγκαταστάσεων

Α
ΟΤ
ΟΤΛ

Κλίμακα 1:1000

ΝΟΜΟΣ	ΛΑΣΙΘΙΟΥ	
ΔΗΜΟΣ	ΙΕΡΑΠΕΤΡΑΣ	
Μέθοδος συντάξεως	Τοπογραφικά στοιχεία	
	Κτηματολογικά στοιχεία	
Φωτοληψία	1/6/82	ο Μελετητής
Χρόνος συντάξεως		